



ΕΦΗΜΕΡΙΣ ΤΗΣ ΚΥΒΕΡΝΗΣΕΩΣ

ΤΗΣ ΕΛΛΗΝΙΚΗΣ ΔΗΜΟΚΡΑΤΙΑΣ

ΤΕΥΧΟΣ ΤΕΤΑΡΤΟ **Αρ. Φύλλου 486**

11 Ιουνίου 2002

ΠΕΡΙΕΧΟΜΕΝΑ

ΑΠΟΦΑΣΕΙΣ

ΑΠΟΦΑΣΕΙΣ

Αριθ. 6085 (1)

Τροποποίηση για μετατόπιση οδού μεταξύ των Ο.Τ. 48 & 50 του εγκεκριμένου σχεδίου Σάμης Νομού Κεφαλονιάς.

Η ΓΕΝΙΚΗ ΓΡΑΜΜΑΤΕΑΣ ΠΕΡΙΦΕΡΕΙΑΣ ΙΟΝΙΩΝ ΝΗΣΩΝ

Έχοντας υπόψη:

1) Τις διατάξεις του Ν. 2503/97 ΦΕΚ 107 Α' «περί Διοίκησης , Οργάνωσης της Περιφέρειας».

2) Τις διατάξεις του Ν. Δ/τος της 17.7.1923 όπως μεταγενέστερα τροποποιήθηκαν και συμπληρώθηκαν και ειδικότερα τα άρθρα 3 και 70.

3) Τις διατάξεις του Ν. 1337/83 ΦΕΚ 33 Α' «περί οικιστικής ανάπτυξης κλπ».

4) Τις διατάξεις του Ν 2831/00 «περί τροποποίησης του Γεν. Οικοδομικού Κανονισμού κλπ» και ειδικότερα την παρ. 4 1 του άρθρου 29 αυτού.

5) Το ΒΔ 26-2-56/ΦΕΚ 80 Α'/6.3.56 περί αναθεωρήσεως και επεκτάσεως του ρυμοτομικού σχεδίου Σάμης (Κεφαλληνίας) και καθορισμού των όρων και περιορισμών δομήσεως των οικοπέδων αυτού.

6) Την 1640/18.2.55 πράξη αναδασμού.

7) Την Ε 17769/6.5.55 κυρωτική απόφαση πράξης αναδασμού οικοπέδων πόλης Σάμης του Προϊσταμένου Υπηρεσίας Οικισμού Υπουργείου Συγκοινωνιών & Δημ. Έργων.

8) Την Ε 4670/22.2.1956 πράξη θεώρησης του διαγράμματος εφαρμογής ρυμοτομίας του προϊσταμένου της υπηρεσίας Οικισμού του Υπουργείου Συγκοινωνιών και Δημοσίων Έργων που συνοδεύει την διανομή οικοπέδων.

9) Την 125/1999 απόφαση Δημοτικού Συμβουλίου Σάμης Ν. Κεφαλονιάς.

10) Την 2671/23.11.99 βεβαίωση Δημάρχου Σάμης για την μη υποβολή ενστάσεων.

11) Την από 29.4.2002 (πρακτικό 3 θέμα 3ο) θετική γνωμοδότηση του Περιφερειακού ΣΧΟΠ Ιονίων Νήσων.


12) Το γεγονός ότι με την παρούσα απόφαση δεν προκαλείται οικονομική επιβάρυνση για το Δημόσιο, αποφασίζουμε:

Εγκρίνεται η τροποποίηση για μετατόπιση της οδού μεταξύ των Ο.Τ. 48 και 50 από την προβλεπόμενη θέση από το εγκεκριμένο σχέδιο Σάμης, στην θέση που προβλέπεται από το διάγραμμα εφαρμογής ρυμοτομίας και καθορίζεται από τα σημεία Α-Β-Ε-Α1 όπως εμφανίζεται στο διάγραμμα που συνοδεύει την παρούσα. Η ισχύς της παρούσας απόφασης αρχίζει από την δημοσίευση της στην Εφημερίδα της Κυβερνήσεως.

Η παρούσα να δημοσιευτεί στην Εφημερίδα της Κυβερνήσεως.

Κέρκυρα, 20 Μαΐου 2002

Η Γενική Γραμματέας Περιφέρειας
ΑΝΑΣΤΑΣΙΑ ΚΑΝΕΛΛΟΠΟΥΛΟΥ

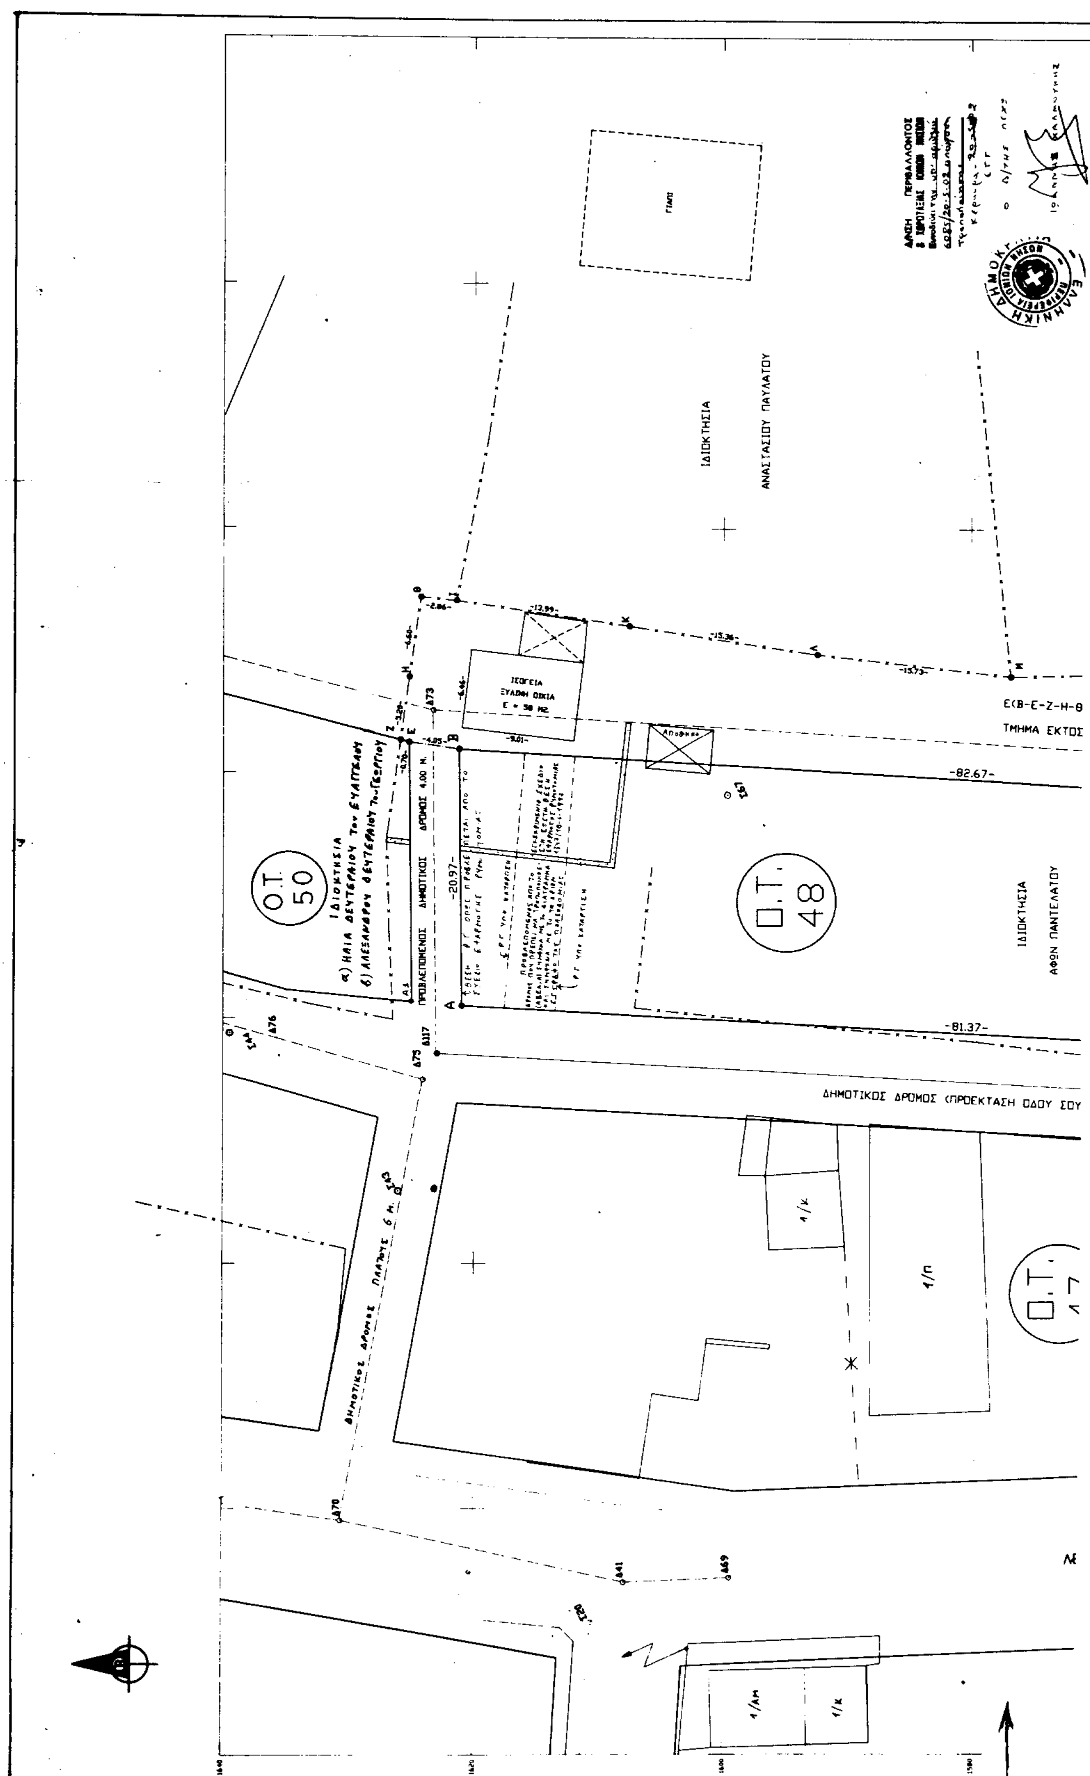

ΙΔΙΟΚΤΗΣΙΑ
ΑΝΑΣΤΑΣΙΟΥ ΠΑΥΛΑΤΟΥ
Ο.Τ. 50
Ο.Τ. 48
ΙΔΙΟΚΤΗΣΙΑ
ΑΦΩΝ ΠΑΝΤΕΛΑΤΟΥ
ΠΡΟΒΛΕΠΟΜΕΝΟΣ ΔΗΜΟΤΙΚΟΣ ΔΡΟΜΟΣ 4,00 Μ.
-20.97-
-82.67-
-81.37-
ΤΜΗΜΑ ΕΚΤΟΣ
ΔΗΜΟΤΙΚΟΣ ΔΡΟΜΟΣ (ΠΡΟΕΚΤΑΣΗ ΟΔΟΥ ΣΟΥ

ΕΛΛΗΝΙΚΗ ΔΗΜΟΚΡΑΤΙΑ
ΠΕΡΙΦΕΡΕΙΑΚΗ ΔΙΟΙΚΗΣΗ ΚΕΦΑΛΛΗΝΙΑΣ
ΔΗΜΟΣ ΣΑΜΗΣ

ΜΕΛΕΤΗ:
Κτηματογράφηση, Πολεοδομική Μελέτη Επέκτασης - Αναθεώρησης και Πράξη Εφαρμογής Δήμου ΣΑΜΗΣ Κεφαλληνίας καθώς και Διαμόρφωση των Κοινοχρήστων Χώρων της περιοχής Επέκτασης

ΠΡΟΤΑΣΗ ΤΡΟΠΟΠΟΙΗΣΗΣ ΟΔΟΥ ΜΕΤΑΞΥ ΤΩΝ Ο.Τ. 48 & 50 ΕΝΤΟΣ ΤΟΥ ΕΓΚΕΚΡΙΜΕΝΟΥ ΡΥΜΟΤΟΜΙΚΟΥ ΣΧΕΔΙΟΥ ΣΑΜΗΣ

ΜΕΛΕΤΗΤΕΣ:
α) Γεράσιμος Α. Καππάτος, Αγρον. & Τοπογράφος Μηχανικός
β) Αναστάσιος Δρακόπουλος, Αρχιτέκτων Μηχανικός
γ) Παναγής Παυλάτος, Αρχιτέκτων Μηχανικός

ΘΕΜΑ ΣΧΕΔΙΟΥ	ΤΟΠΟΓΡΑΦΙΚΟ ΔΙΑΓΡΑΜΜΑ	αριθμός σχεδίου 2300 / αρχείο

ΚΛΙΜΑΚΑ 1 / 200

ΧΡΟΝΟΣ ΣΥΝΤΑΞΗΣ: Σεπτέμβρης 1999

ΥΠΟΓΡΑΦΗ | ΣΦΡΑΓΙΔΑ

ΓΕΡΑΣΙΜΟΣ Α. ΚΑΠΠΑΤΟΣ
ΔΙΠΛ. ΑΓΡΟΝΟΜΟΣ - ΤΟΠΟΓΡΑΦΟΣ ΜΗΧ/ΚΟΣ
ΑΡΙΣΤΟΤΕΛΕΙΟΥ ΠΑΝΕΠΙΣΤ. ΘΕΣΣΑΛΟΝΙΚΗΣ
ΑΡΙΘΜΟΣ ΜΗΤΡΩΟΥ Τ.Ε.Ε. 41550
ΒΟΥΡΒΑΧΗ 1 - ΑΡΓΟΣΤΟΛΙ - ΤΗΛ. 24761
Α.Φ.Μ. 029888028 - Δ.Ο.Υ. ΑΡΓΟΣΤΟΛΙΟΥ

ΙΔΙΟΚΤΗΣΙΑ
ΚΛΗΡΟΝΟΜΩΝ ΓΕΩΡΓΙΟΥ ΚΟΥΡΑΤΟΥ

ΙΔΙΟΚΤΗΣΙΑ
ΚΛΗΡΟΝΟΜΩΝ ΕΥΘΥΜΙΟΥ ΒΑΓΓΕΛΑΤΟΥ

ΙΔΙΟΚΤΗΣΙΑ
ΑΦΩΝ ΠΑΝΤΕΛΑΤΟΥ
ΤΜΗΜΑ ΕΝΤΟΣ ΣΧΕΔΙΟΥ ΠΟΛΕΩΣ

Ε(Β-Ε-Ζ-Η-Θ-Ι-Κ-Λ-Μ-Ν-Ξ-Ο-Δ-Γ-Β) = 1.196 Μ2.
ΤΜΗΜΑ ΕΚΤΟΣ ΣΧΕΔΙΟΥ ΠΟΛΕΩΣ

Όριο εγκεκριμένου ρυμοτομικού σχεδίου Σάμης

ΠΡΟΕΚΤΑΣΗ ΟΔΟΥ ΣΟΥΗΔΙΑΣ (ΠΛΑΤΟΥΣ 8.00 Μ.

ΛΕΩΦΟΡΟΣ ΑΓΓΛΙΑΣ 14 Μ.

Ο.Τ. 47

-82.67- -31.37- -20.56- -32.50- -23.74- -22.97- -10.89-

ΑΠΟΣΠΑΣΜΑ ΕΓΚΕΚΡΙΜΕΝΟΥ ΡΥΜΟΤΟΜΙΚΟΥ ΣΧΕΔΙΟΥ ΚΛΙΜΑΚΑΣ 1:500

Ακριβές απόσπασμα του Διαγράμματος Εφαρμογής Ρυμοτομίας που συντάχθηκε από τον Κ. ΠΑΡΘΕΝΙΑΔΗ τον Ιούλιο του 1955, θεωρήθηκε αρμοδίως από την επιβλέπουσα και αποτελεί εφαρμογή του εγκεκριμένου ρυμοτομικού σχεδίου ΣΑΜΗΣ ΚΕΦΑΛΛΗΝΙΑΣ (Β. Δ/γμα 26-2-1956/ΦΕΚ 80 Α'/6-3-56 περί εγκρίσεως των διαγραμμάτων που θεωρήθηκαν με την Ε.4670/22-2-1956 Πράξη του Προϊσταμένου της Υπηρεσίας Οικισμού του Υπουργείου Συγκοινωνιών και Δημοσίων Έργων.

Για τεχνικούς λόγους στο πρωτότυπο

Αριθ. 2017 (2)

Έγκριση τροποποίησης του σχεδίου πόλης Λιβαδειάς Ν. Βοιωτίας στην οδό Αισχύλου».

Ο ΓΕΝΙΚΟΣ ΓΡΑΜΜΑΤΕΑΣ ΠΕΡΙΦΕΡΕΙΑΣ ΣΤΕΡΕΑΣ ΕΛΛΑΔΟΣ

Έχοντας υπόψη:

1. Τις διατάξεις του Ν. Δ/τος 17.7.23 (ΦΕΚ 228 Α) «Περί σχεδίων πόλεων κ.λπ.» και ειδικώτερα τα άρθρα 1, 2, 3, 9 και 70 παρ. 1 αυτού.

2. Τις διατάξεις του Ν. 1337/83 (ΦΕΚ 33Α) «Επέκταση των πολεοδομικών σχεδίων, οικιστική ανάπτυξη και σχετικές ρυθμίσεις».

3. Τις διατάξεις του Ν. 2503/97 (ΦΕΚ 107Α) «Διοίκηση, οργάνωση, στελέχωση της Περιφέρειας ρύθμιση θεμάτων για την τοπική αυτοδιοίκηση και άλλες διατάξεις» και ειδικότερα το άρθρο 6 (παρ. 6β).

4. Τις διατάξεις του Ν. 2508/97 (ΦΕΚ 124 Α) «Βιώσιμη οικιστική ανάπτυξη των πόλεων και οικισμών της χώρας και άλλες διατάξεις».

5. Τις διατάξεις του άρθρου 29 του Ν. 2831/00 (ΦΕΚ 140Α) «Τροποποίηση των διατάξεων του Ν. 1577/85 «Γενικός Οικοδομικός Κανονισμός» και άλλες πολεοδομικές διατάξεις».

6. Την 78148/3324/19.11.1986 (ΦΕΚ 1184Δ) απόφαση Υπουργού ΠΕΧΩΔΕ, που αφορά την έγκριση του Γενικού Πολεοδομικού Σχεδίου Λιβαδειάς.

7. Την Ε7494/10.3.72 (ΦΕΚ 84Α) Υπουργική απόφαση και το Π.Δ/γμα της 30.10.71 (ΦΕΚ 269Δ) που αφορούν το εγκεκριμμένο ρυμοτομικό σχέδιο Λιβαδειάς και τους όρους και περιορισμούς δόμησης σε αυτό.

8. Την 268 Α/14.7.1999 απόφαση του Δημοτικού Συμβουλίου Λεβαδέων.

9. Την με αριθμό πρακτικού 4/2002 (θέμα 10ο) ομόφωνη θετική γνωμοδότηση του Π.Σ.Χ.Ο.Π. Στερεάς Ελλάδας.

10. Το γεγονός ότι:

10.1 Με την τροποποίηση αυξάνουν οι κοινόχρηστοι χώροι του σχεδίου.

10.2 Από τις διατάξεις της απόφασης αυτής δεν προκαλείται δαπάνη σε βάρος του Κρατικού Προϋπολογισμού και του Προϋπολογισμού του οικείου Ο.Τ.Α., αποφασίζουμε:


1. Έγκρινεται η τροποποίηση του σχεδίου πόλης Λιβαδειάς στην οδό Αισχύλου (τμηματική διαπλάτυνση της οδού με την μετατροπή τμήματος προβλεπόμενης πρασιάς σε κοινόχρηστο χώρο της; οδού) όπως ειδικώτερα σημειώνεται στο θεωρημένο από τον Προϊστάμενο της Δ/νσηςΠΕΧΩ» Περιφέρειας Στερεάς Ελλάδας διάγραμμα.


2. Η ισχύς της παρούσας απόφασης άρχιζα από την δημοσίευση της στην εφημερίδα της Κυβερνήσεως.

Η απόφαση αυτή με το συνημμένο της διάγραμμα να δημοσιευθεί στην Εφημερίδα της Κυβερνήσεως.

Λαμία, 27 Μαΐου 2002

Ο Γενικός Γραμματέας Περιφέρειας
ΓΙΑΝΝΗΣ Ν. ΔΗΜΟΥ

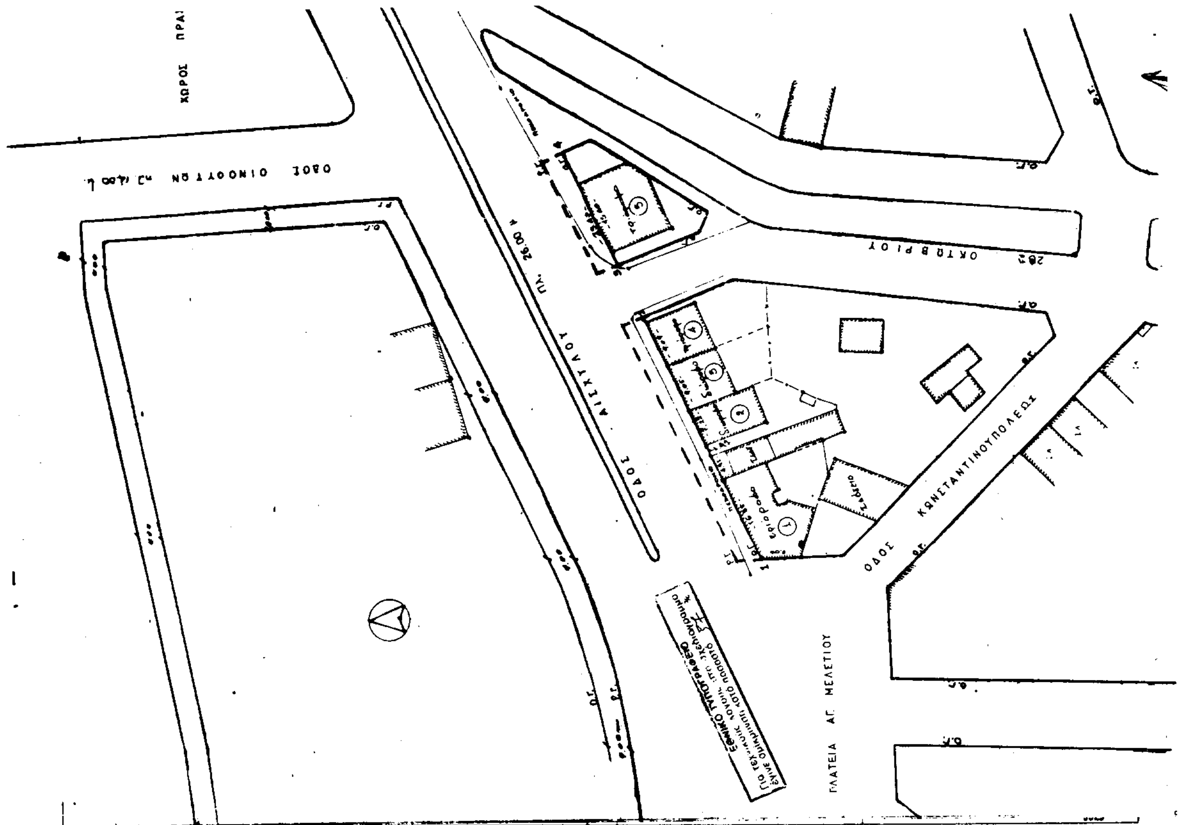
ΟΔΟΣ ΑΙΣΧΥΛΟΥ
28ης ΟΚΤΩΒΡΙΟΥ
ΟΔΟΣ ΚΩΝΣΤΑΝΤΙΝΟΥΠΟΛΕΩΣ
ΠΛΑΤΕΙΑ ΑΓ. ΜΕΛΕΤΙΟΥ

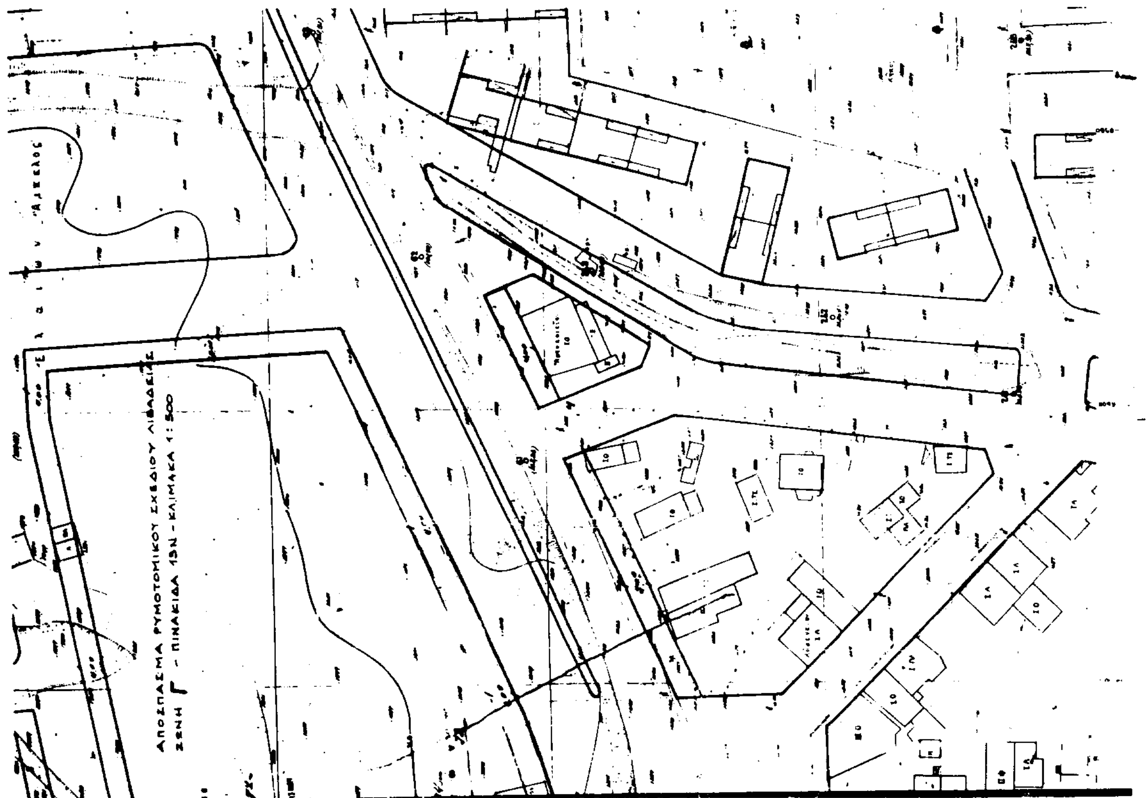
ΑΠΟΣΠΑΣΜΑ ΡΥΜΟΤΟΜΙΚΟΥ ΣΧΕΔΙΟΥ ΛΙΒΑΔΕΙΑΣ
ΖΩΝΗ Γ - ΠΙΝΑΚΙΔΑ 13Ν - ΚΛΙΜΑΚΑ 1:500

ΔΗΜΟΣ ΛΙΒΑΔΕΙΑΣ

ΟΡΟΙ ΔΟΜΗΣΗΣ

ΒΔ 30-10-71 (ΦΕΚ 269Δ/16-11-71)
ΠΔ 8/9-6-73 (ΦΕΚ 124Α)
ΖΩΝΗ : Γ
ΕΠΙΦΑΝΕΙΑ : 300
ΠΡΟΣΩΠΟ : 10
ΠΟΣΟΣΤΟ ΚΑΛΥΨΗΣ : 70%
ΣΥΝΤΕΛ. ΔΟΜΗΣΗΣ : 1.00
ΜΕΓΙΣΤΟ ΥΨΟΣ : 11
ΟΡΟΦΟΙ : ΜΕ ΓΟΚ

ΥΠΟΜΝΗΜΑ. ΙΔΙΟΚΤΗΣΙΩΝ
① Κων/νος Τσεσμενζής
② Ιωαν. Κουφοδήμος - Μαρία Χομπιζωμάκη
③ Ιωάννης Καράβας
④ Νικόλαος Κιούσης
⑤ Νικόλαος Μπάρτζος

ΤΟΠΟΓΡΑΦΙΚΟ ΔΙΑΓΡΑΜΜΑ
ΙΔΙΟΚΤΗΣΙΩΝ ΠΕΡΙΟΧΗΣ
ΟΔΟΥ ΑΙΣΧΥΛΟΥ
(εντός Σχεδ. Πόλεως Λιβαδειάς)
Πιν. 13 Ν
Κλ 1:500

ΠΙΝΑΚΑΣ ΣΥΝΤΕΤΑΓΜΕΝΩΝ ΤΩΝ ΚΟΡΥΦΩΝ ΤΗΣ ΟΙΚΟΔ. ΓΡΑΜΜΗΣ (Ο.Γ)

[illegible]	[illegible]	[illegible]
1	-6652.11	21073.18
2	-6607.66	21092.74
3	-6597.21	21097.34
4	-6575.79	21106.76

ΥΠΟΜΝΗΜΑ Ρ.Γ, Ο.Γ
— — — Καταργούμενη Ρ.Γ (γαλάζιο)
——— Ισχύουσα Ο.Γ, Ρ.Γ (μαύρο)

ΠΕΡΙΦΕΡΕΙΑ ΣΤΕΡΕΑΣ ΕΛΛΑΔΑΣ
Το παρόν συνοδεύει την αριθ. 2017/27-5-02
περί έγκρισης τροποποίησης του σχεδίου πόλης Λιβαδειάς στην οδό Αισχύλου
Λαμία 27-5-2002
Ο ΔΙΕΥΘΥΝΤΗΣ
ΗΡΑΚΛΗΣ ΜΠΡΑΪΤΗΣ

Λιβαδειά Νοέμβριος 2001

ΘΕΩΡΗΘΗΚΕ

Ο ΔΙΕΥΘΥΝΤΗΣ
ΧΡ. ΚΙΤΡΑΝΑΚΗΣ
ΤΟΠ. ΜΗΧΑΝΙΚΟΣ

ΔΗΛΩΣΗ ΜΗΧΑΝΙΚΟΥ
ΔΗΛΩΝΩ ΟΤΙ ΜΕ ΤΗΝ ΠΡΟΤΕΙΝΟΜΕΝΗ ΤΡΟΠΟΠΟΙΗΣΗ ΟΙΚΟΠΕΔΑ ΑΡΤΙΑ ΔΕΝ ΚΑΘΙΣΤΑΝΤΑΙ ΜΗ ΑΡΤΙΑ.

Ο ΜΗΧΑΝΙΚΟΣ

ΝΙΚΟΛΑΟΣ ΧΑΡ. ΣΑΝΙΔΑΣ
ΔΙΠΛΩΜ. ΠΟΛΙΤΙΚΟΣ ΜΗΧΑΝΙΚΟΣ
ΕΘΝΙΚΟΥ ΜΕΤΣΟΒΙΟΥ ΠΟΛΥΤΕΧΝΕΙΟΥ
ΜΕΛΟΣ ΤΕΕ ΑΡΙΘΜΟΣ ΜΗΤΡΩΟΥ 13003
ΧΡΙΣΤΟΠΟΥΛΟΥ 2 ΛΙΒΑΔΕΙΑ - ΤΗΛ. 25127
Α.Φ.Μ. 004571451 - Δ.Ο.Υ. ΛΙΒΑΔΕΙΑΣ

ΧΩΡΟΣ ΠΡΑΣΙΝΟΥ

Ο.Γ.

Ο.Γ.

Αριθ.1132 (3)

Κήρυξη αναδασωτέας έκτασης 24.0 στρεμμάτων στη θέση «Αγία Ξένη» Περιφέρειας Δ. Δ. Αμαλιάδας Δήμου Αμαλιάδας Ν. Ηλείας.

Ο ΓΕΝΙΚΟΣ ΓΡΑΜΜΑΤΕΑΣ ΠΕΡΙΦ. ΔΥΤ. ΕΛΛΑΔΟΣ

Έχοντας υπόψη:

1) Τις δ/ξεις για τη δ/κή αποκ/ση το Ν. 2503/97 και την 186ΓΓ/98 απόφ. Γεν. Γραμ. Περφ. Δυτ. Ελλάδος.

2) Τις δ/ξεις του αρθ. 117 παρ. 3 του Συντάγματος της χώρας.

3) Τις δ/ξεις του Ν 998/79 «περί προστασίας των Δασών κ.λ.π.» και ειδικότερα τα αρθ. 41 παρ. 1,38 παρ. 8 & Ν. 2040/92 αριθ. 12 παρ. 3

4) Τις δ/γες του Υπουργείου Γεωργίας 16417/1180/ 6.7.80, 18247/3049/24.2.83 και 85144/1468/9.9.1992.

5) Την 2049/2.5.02 πρόταση του Δασαρχείου Αμαλιάδας που αναφέρεται στο θέμα για κήρυξη δασικής έκτασης ως αναδασωτέας διότι η δασική βλάστηση που την κάλυπτε καταστράφηκε από πυρκαϊά που εξερράγη στις 9.3.02 και επιβάλλεται η εκ νέου δάσωση της. Η πράξη βεβαιώθηκε την 2.5.02, αποφασίζουμε:

Κηρύσσουμε ως αναδασωτέα με σκοπό την επαναδημιουργία με φυσική αναγέννηση της δασικής βλάστησης που καταστράφηκε λόγω πυρκαϊάς, την Δημόσια δασική έκταση εμβαδού 24,0 στρεμμάτων που βρίσκεται στη θέση « Αγία Ξένη» Περιφέρειας Δ.Δ. Αμαλιάδας Δήμου Αμαλιάδας Ν. Ηλείας

Προσδιορίζεται από τα στοιχεία σχεδιαγράμματος και έχει όρια:

Ανατολικά: Δημόσιο Δάσος αείφυλλων - πλατύφυλλων

Δυτικά: Ελαιοστάσιο κληρ. Μακαρίτη

Βόρεια: Ελαιοστάσια Αλέξη Χαλικιόπουλου & κληρ. Μακαρίτη Δημόσιο

Νότια: Δημόσιο Δάσος αείφυλ. - πλατυφ. & αγρός Ιεράς Μονής Φραγκαπηδήματος.


Όπως φαίνεται στο συνημμένο διάγραμμα που αποτελεί αναπόσπαστο μέρος της απόφασης αυτής.

Η απόφαση αυτή να δημοσιευθεί στην εφημερίδα Κυβερνήσεως.

Πάτρα, 14 Μαΐου 2002

Με εντολή Γενικού Γραμματέα Περιφέρειας
Ο Γενικός Διευθυντής
ΠΑΝΑΓΙΩΤΗΣ ΣΚΟΥΡΑΣ


ΑΠΟΣΠΑΣΜΑ ΧΑΡΤΗ
Περιφερειας Δήμου Αμαλιάδος
Κλίμακα 1:50.000
Οριογραμμή έκτασης που κάηκε

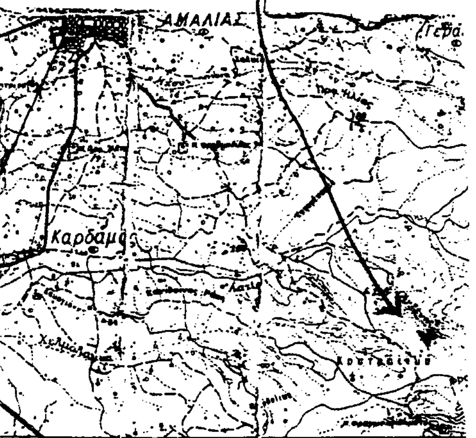


Αμαλιάδα Απρίλιος 2002
Ο Συντάξας

Ανήκει στην με αριθ. απόφαση Γεν. Δ/ντή Περιφέρειας Δυτ. Ελλάδας

ΤΟΠΟΓΡΑΦΙΚΟ ΔΙΑΓΡΑΜΜΑ
Δημόσιου δάσους αείφυλλων πλατυφύλλων που κάηκε στις 9-3-2002
στη δασική θέση Αγία Ξένη περιφέρειας Δήμου Αμαλιάδος
Κλίμακα 1:5.000
Κορυφές έκτασης (ΑΒΓΔΕΖΗΘΙΑ)
Εμβαδόν = 24,0 στρεμ.
Εγκατεστημένη αγροτικής μορφής έκταση

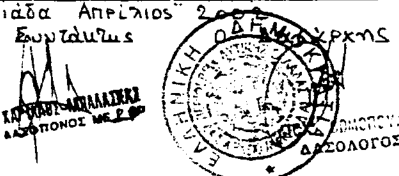

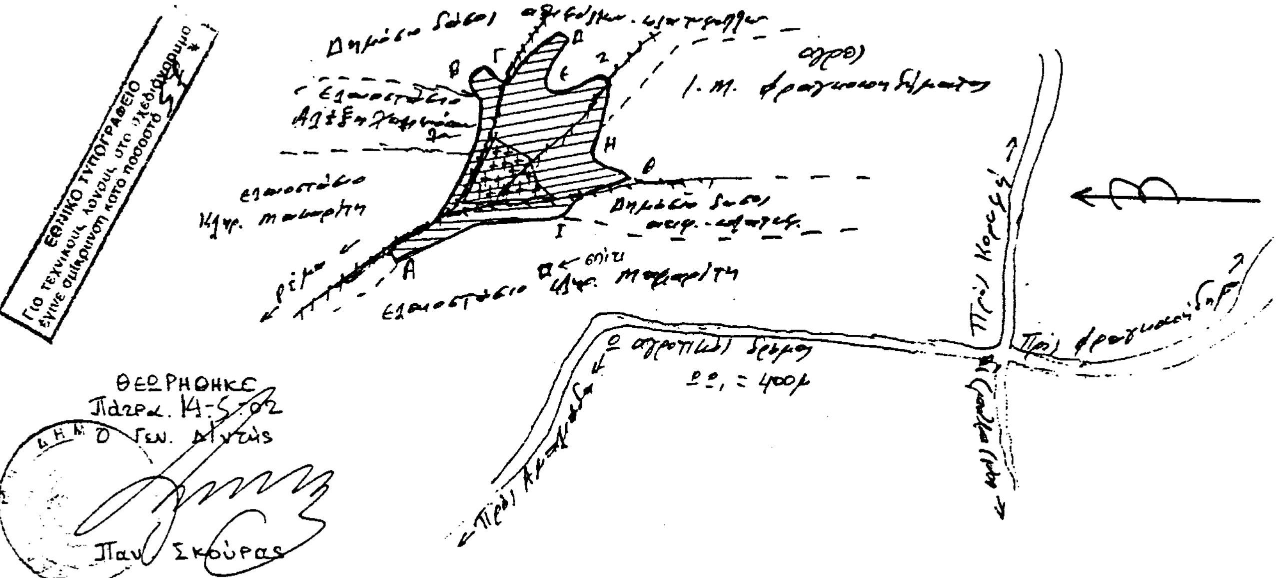

ΘΕΩΡΗΘΗΚΕ
Πάτρα 14-5-02
Ο Γεν. Δ/ντής
Παν. Σκούρας